
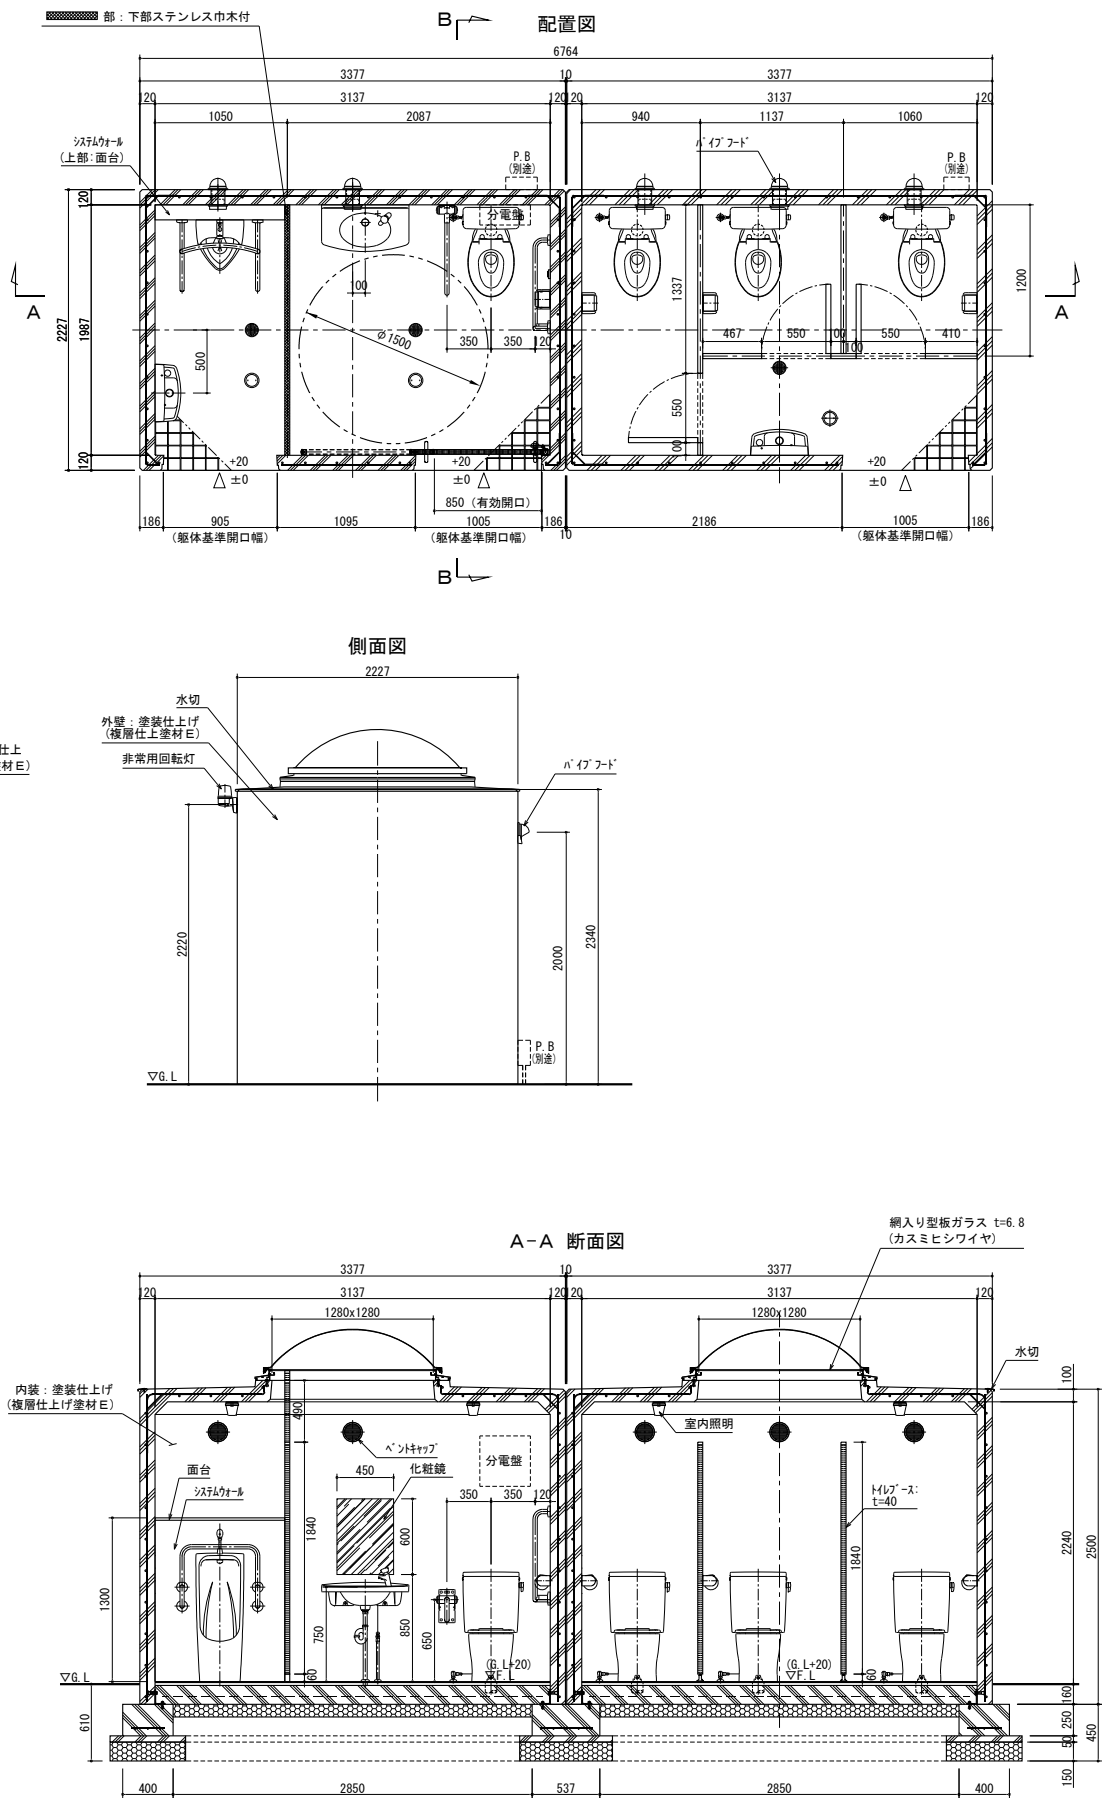


サイコロトイレ[1.5x2] HPS L-003

Scale A1:1/30 A3:1/60

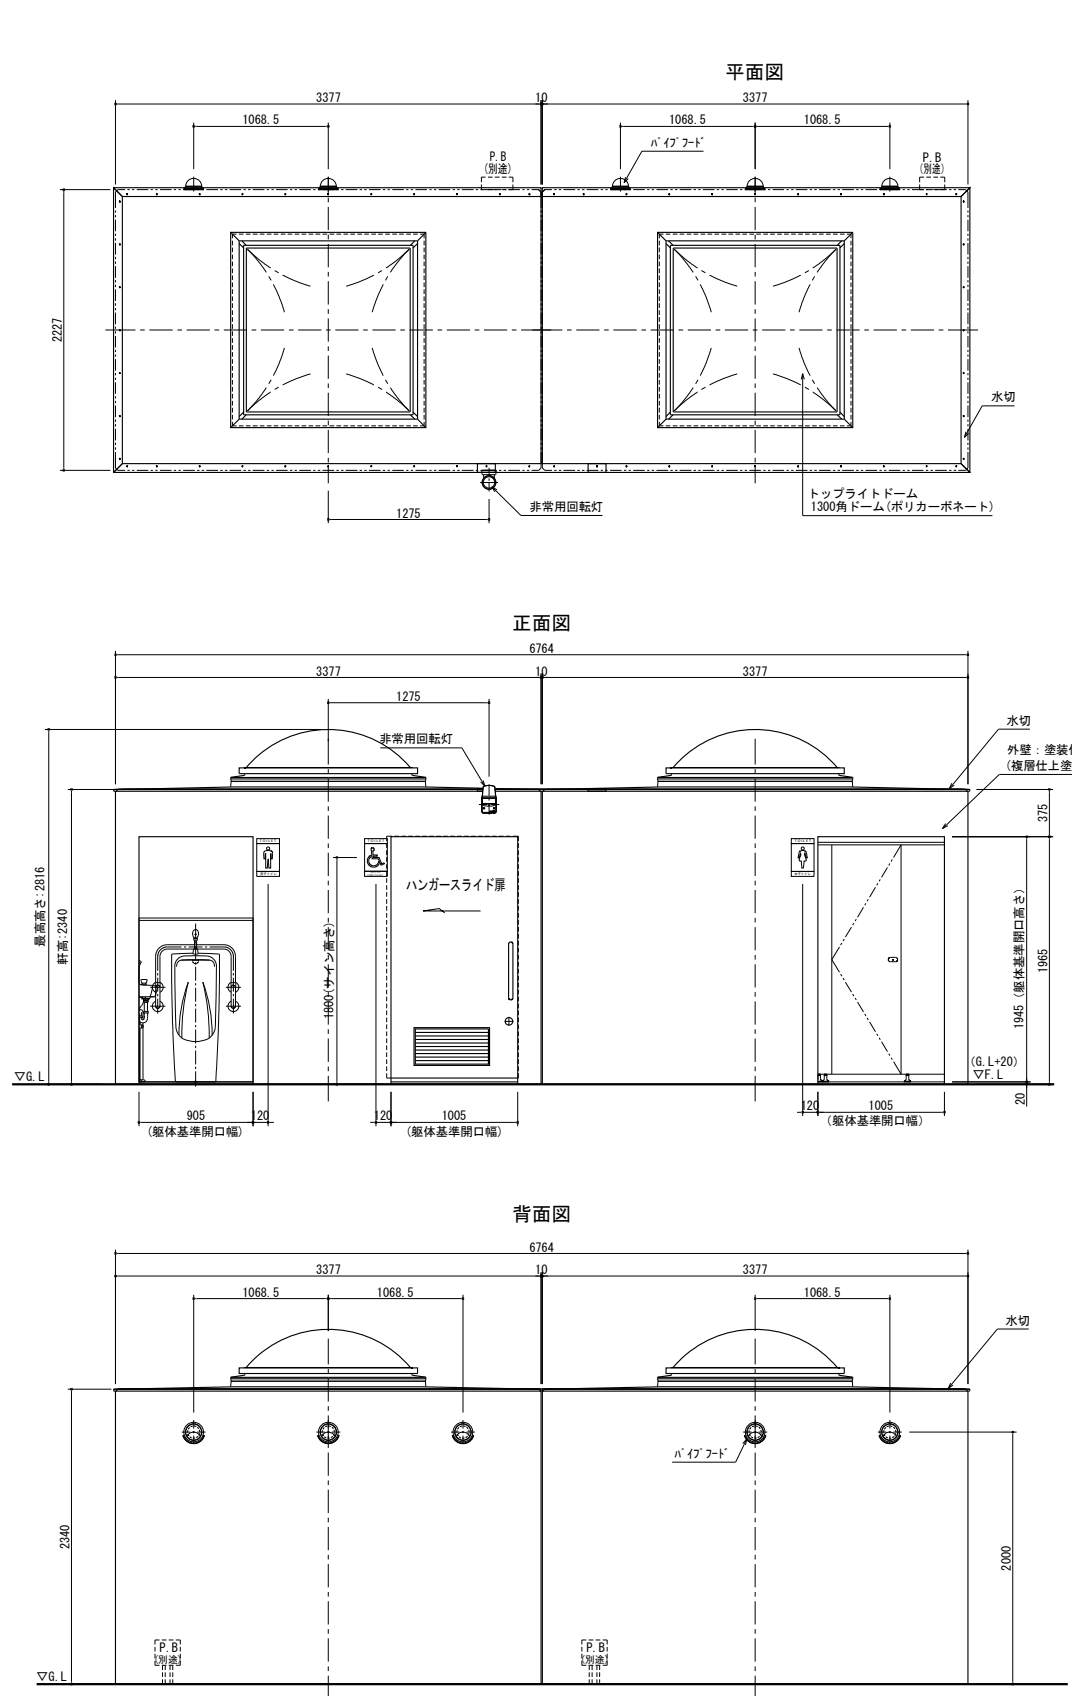

仕様

部 位	項 目	仕 様	員数
外 装	本体(外壁)	鉄筋コンクリート、塗装仕上げ(複層仕上げ塗材E)	-
	トップライトドーム	ポリカーボネート樹脂:1300角ドーム(乳白色) *網入り型板ガラス t=6.8(カスミヒシワイヤ)	2
	ピクトサイン	アルミ複合板-180x300x3.0 :インクジェット印刷(UV7/16A貼リ)	3
	換気材	パイプフード(アルミ、ガラリ、防虫網、水切付) 色:シルバー ベントキャップ(アルミ、ガラリ付)色:シルバー	5
	ハンガースライド扉	表面材:化粧鋼板/色:アイボリー *使用表示/非常解放装置付、アルミ換気ガラリ付	1
内 装	水 切	ステンレスプレート(t=1.5、2B)、曲げ加工	-
	内 壁	塗装仕上げ(複層仕上げ塗材E)、色:ライトベージュ	-
	仕切り壁	表面材:ポリエステル化粧合板/色:アイボリー(t=40) *ランマ部(ブース材立上げ、t=40) 巾木付(SUS)	-
	トイレブース	表面材:ポリエステル化粧合板/色:アイボリー t=40 *脚食物(SUS)	-
	システムウォール	軽量鉄骨、下地ボード、メラミン化粧板張り/色:アイボリー 巾木:ステンレス箔被覆ABS	-
面台	MDF芯材(t=20)、表面材:メラミン化粧板/色:アイボリー	-	-
	室内照明	LED照明器具	4

部 位	項 目	仕 様	員数
衛生設備	腰掛式便器	タンク密結形防露便器	4
	小便器	防露式密結形差固定式ロータック	1
	手洗器	床置小便器、フラッシュバルブ	2
	大型手洗器	コンパクト手洗器、オートストップ水栓	1
	大型手洗器	カウンター型洗面器、オートストップ水栓	1

部 位	項 目	仕 様	員数
アクセサリ	紙巻器	ステンレス製	4
	化粧鏡(女子)	盗難防止形耐熱鏡:W350xH450	1
	化粧鏡(多目的)	盗難防止形耐熱鏡:W450xH600	1
	化粧鏡(多目的)	盗難防止形耐熱鏡:W450xH600	1

部 位	項 目	仕 様	員数
多目的器具	固定式手摺(L型)	樹脂被覆タイプ[SUS304]	1
	可動式手摺 (はね上げタイプ)	樹脂被覆タイプ[SUS304]	1
	小便器手摺	樹脂被覆タイプ[SUS304]	1
	小便器手摺	樹脂被覆タイプ[SUS304]	1

●特記事項

- ・外壁の塗装色は協議の上決定とする。
- ・化粧鏡は多目的及び女子トイレに設置とする。
- ・トイレ本体の鉄筋コンクリート躯体は、鋼製型枠による躯体一体成型品とする。
- ・本製品は、プレキャスト鉄筋コンクリート製品(JIS A 5372)の認定を受けた
- ・J I S工場の品質管理の下、製造された製品とする。
- ・本製品は、(一社)日本公園施設業協会の賠償責任保険に加入した製品とする。