




平面図

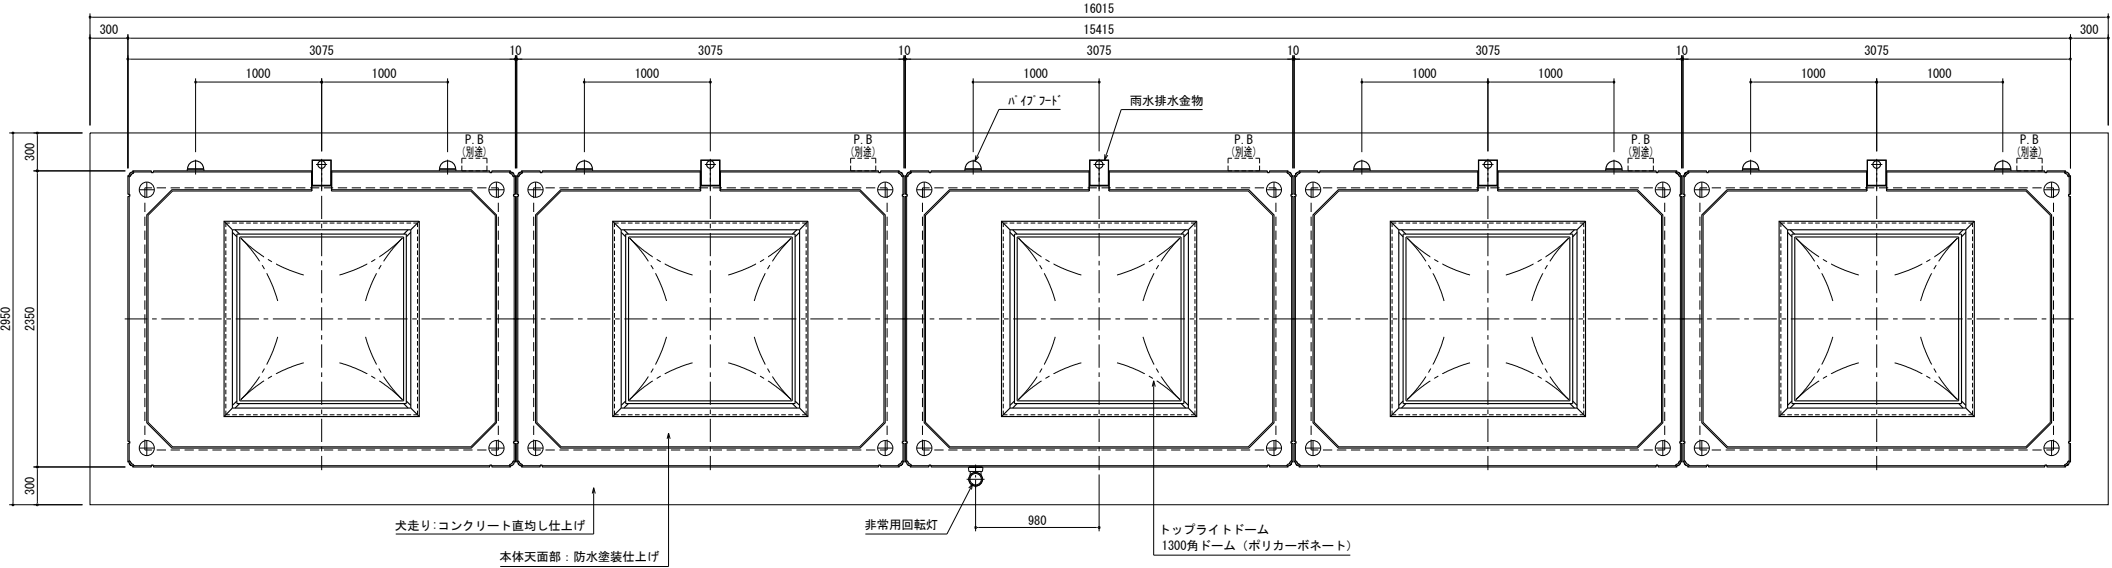


正面図


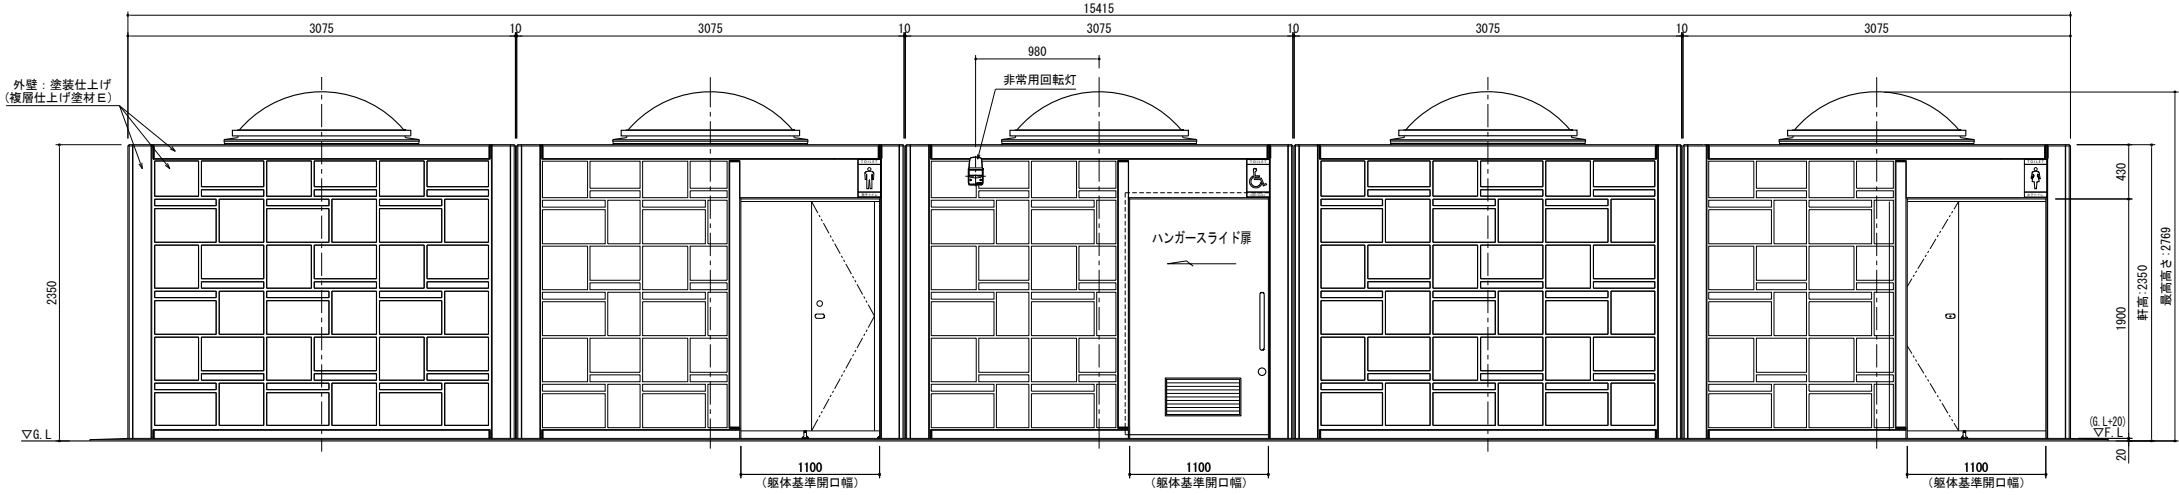


背面図

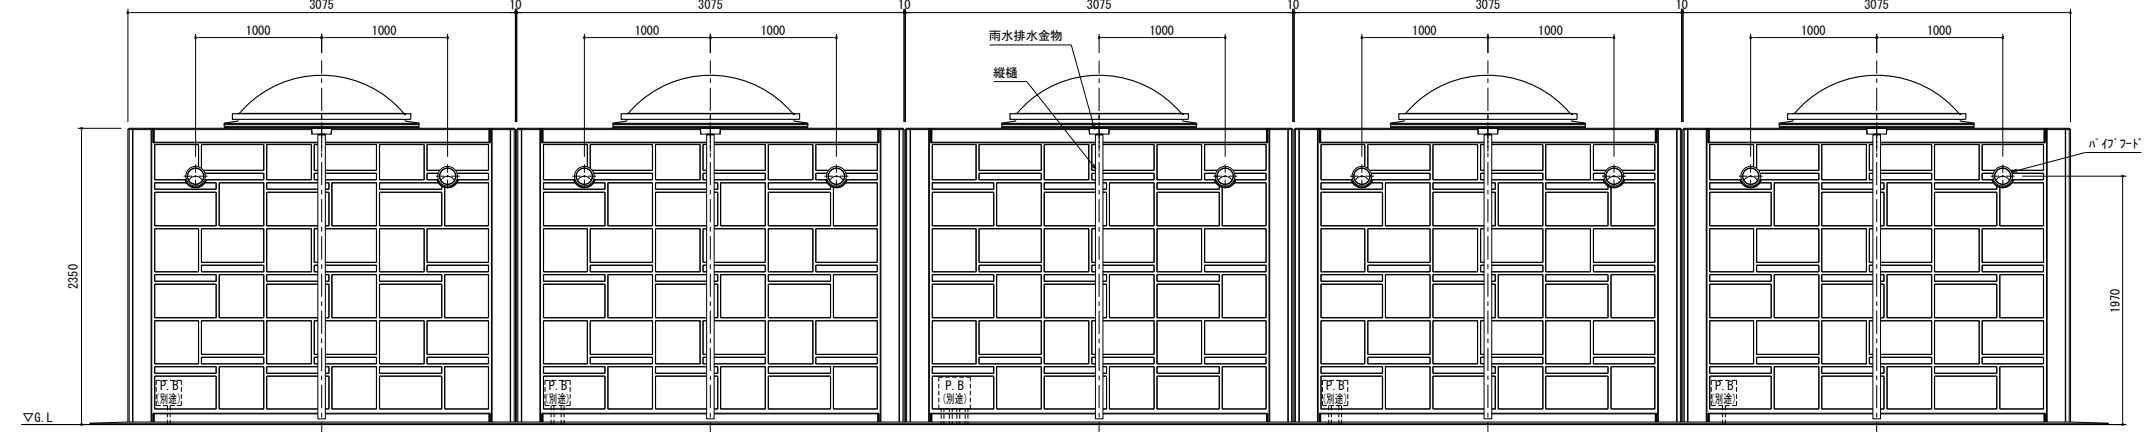

側面図

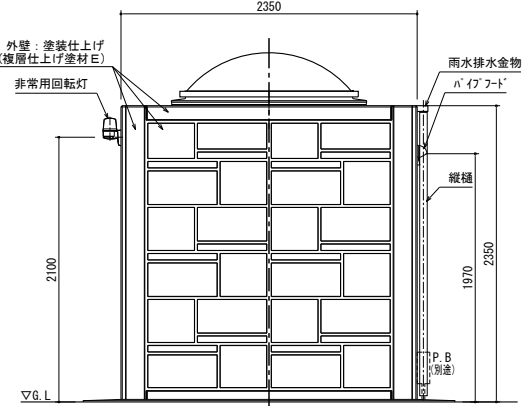

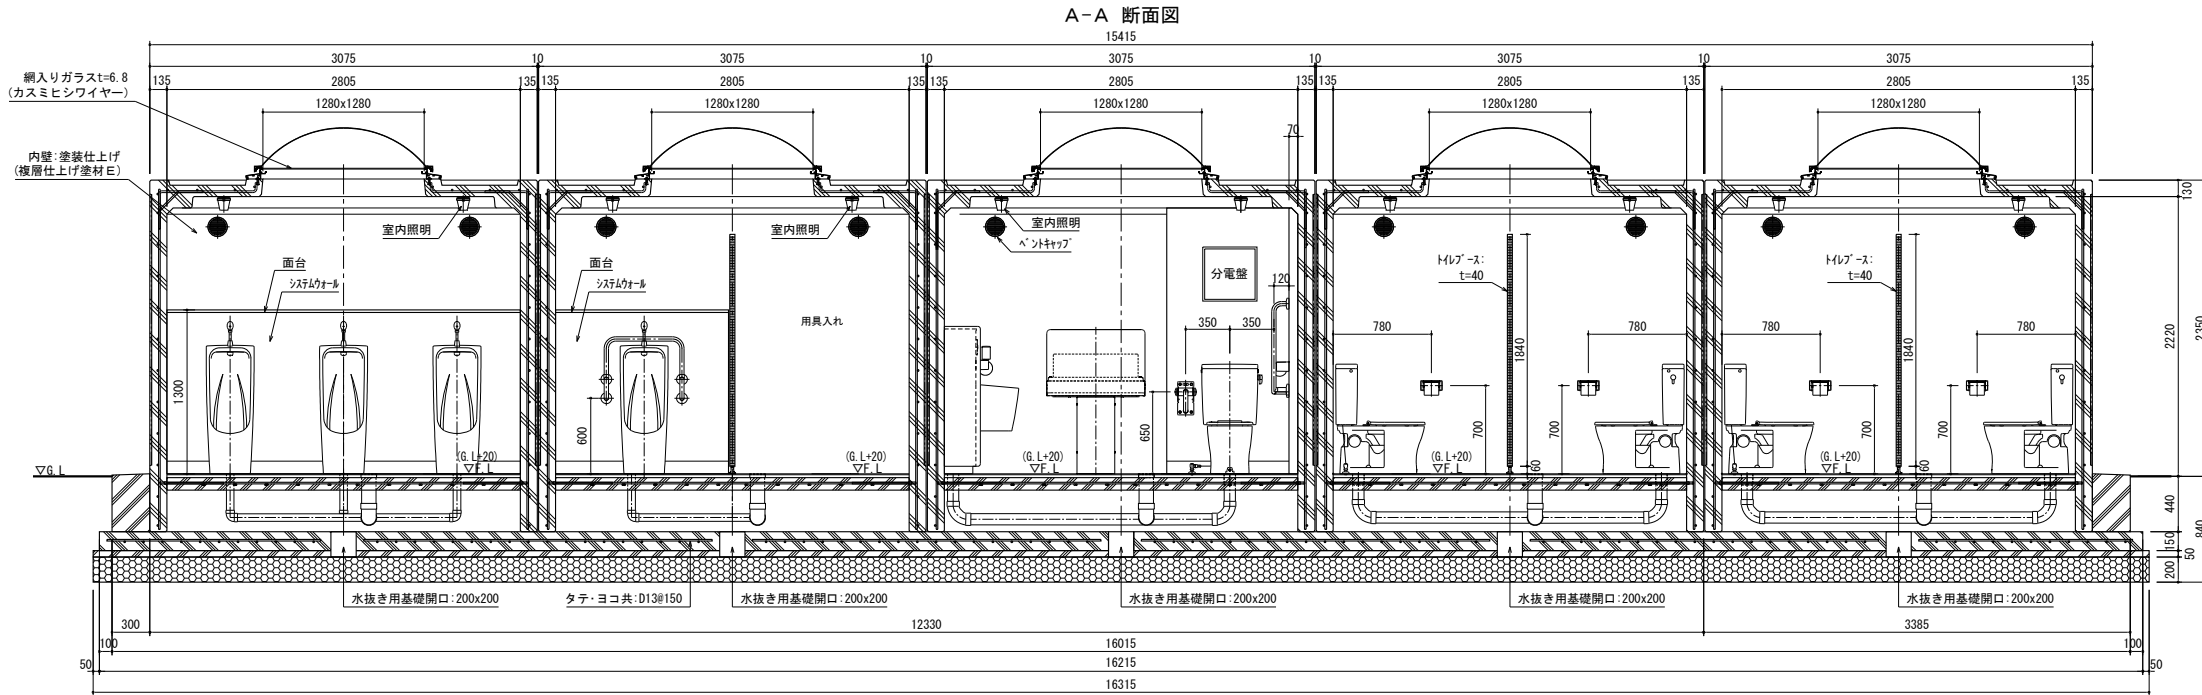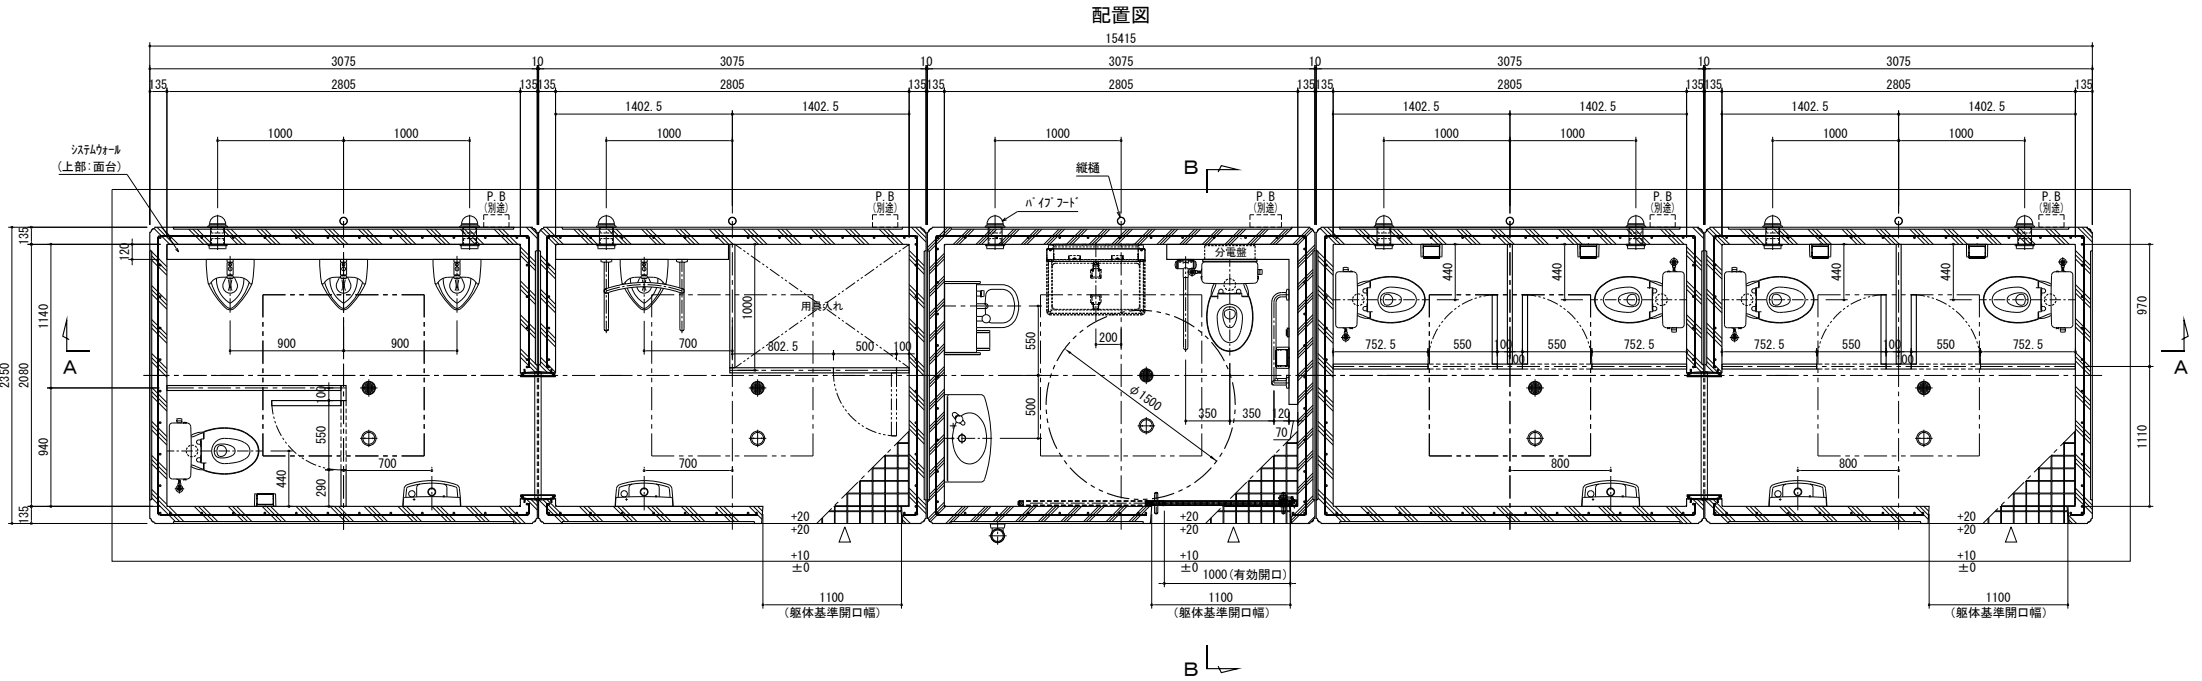

仕様

部 位	項 目	仕 様	員数
外 装	本体	鉄筋コンクリート	-
	外 装	外壁:塗装仕上げ(複層仕上塗材E) *屋根面/防水塗装仕上げ、色:グレー	-
	トプライトドーム	ポリカーボネート樹脂:1300角ドーム(乳白色) *網入り型板ガラス t=6.8(カスミヒシワイヤ)	3
	ビクトサイン	アルミ複合板-180x300x3.0 :インクジェット印刷(UV74&貼リ)	3
	換気材	パイプフード (アルミ、ガラリ、防虫網、水切付) 色:シルバー ベントキャップ(アルミ、ガラリ付) 色:シルバー	5
	ハンガースライド扉	表面材:化粧銅板/色:アイボリー *使用表示/非常解放装置付、アルミ換気ガラリ付	1
	雨水排水部材	雨水排水金物:ステンレスボックス加工 縦樋:硬質塩化ビニル樹脂管	3
内 装	内 壁	塗装仕上げ(複層仕上塗材E) 色:ライトベージュ	-
	床	100角ノンスリップタイル貼り	-
	室内照明	LED照明器具	6
	トイレブース	表面材:ポリエステル化粧合板/色:アイボリー t=40 *脚金物(SUS) *用具入れは外施設付き	-
	システムウォール	軽量鉄骨、下地ボード、メラミン化粧板張り/色:アイボリー 巾木:ステンレス箔被覆ABS	-
	面台	MDF芯材(t=20)、表面材:メラミン化粧板/色:アイボリー	-
	通路開口部	三方枠:プレート ステンレス製 #400バツ仕上げ	2
	床面連結用プレート	ステンレス製	2

部 位	項 目	仕 様	員数
衛生設備	腰掛式便器	タンク密結形防露便器 防露式密結形蓋固定式ロータンク	4
	小便器	床置小便器、フラッシュバルブ	2
	手洗器	コンパクト手洗器、オートストップ水栓	2
	大型手洗器	カウンター一体型洗面器、オートストップ水栓	1

部 位	項 目	仕 様	員数
アクセサリ	紙巻器	ABS製	4
	化粧鏡(多目的)	盗難防止形耐熱鏡 W450xH600	1
	化粧鏡(女子)	盗難防止形耐熱鏡 W350xH450	1

部 位	項 目	仕 様	員数
多目的器具	固定式手摺(L型)	樹脂被覆タイプ「SUS304」	1
	可動式手摺 (はね上げタイプ)	樹脂被覆タイプ「SUS304」	1
	小便器用手摺	樹脂被覆タイプ「SUS304」	1
		樹脂被覆タイプ「SUS304」	1

●特記事項

- ・外壁の塗装色は、協議の上決定とする。
- ・化粧鏡は、多目的及び女子トイレに設置とする。
- ・トイレ本体の鉄筋コンクリート躯体は、鋼製型枠による一体成型品とする。
- ・本製品は、プレキャスト鉄筋コンクリート製品(JIS A 5372)の認定を受けた
J I S工場の品質管理の下、製造された製品とする。
- ・本製品は、(一社)日本公園施設業協会の賠償責任保険に加入した製品とする。

