




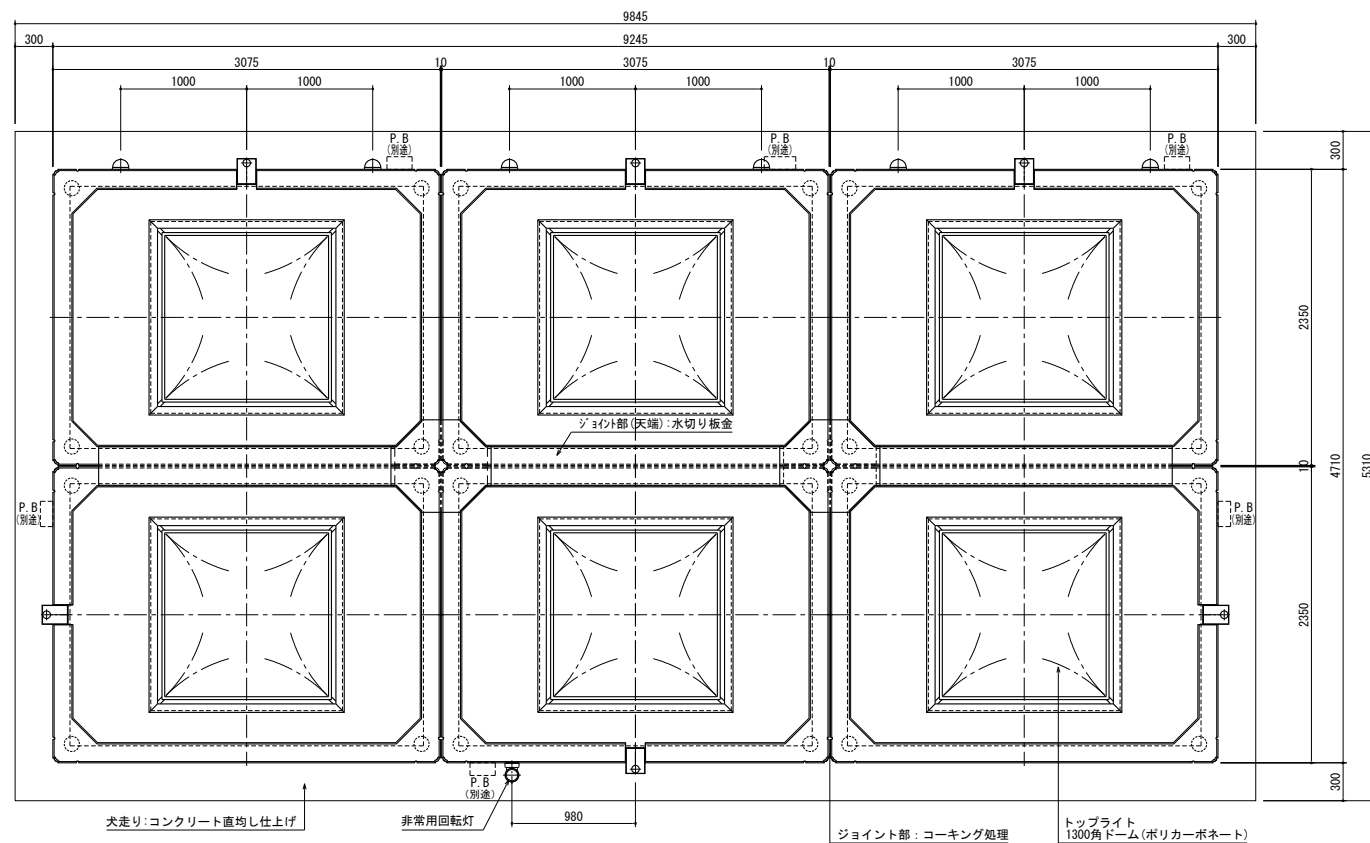


正面図

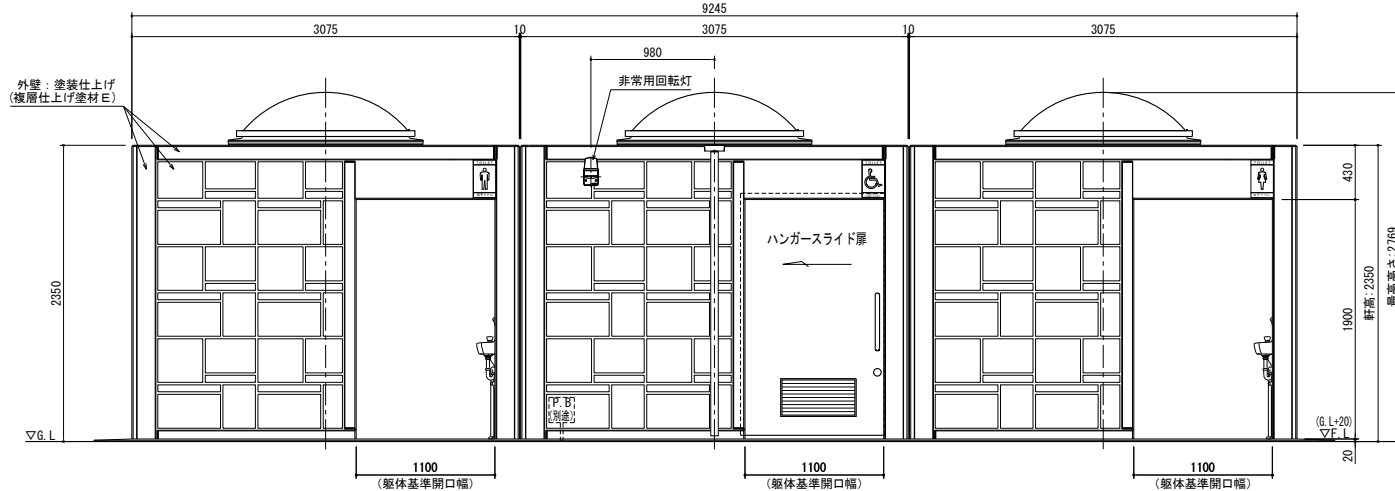

背面図

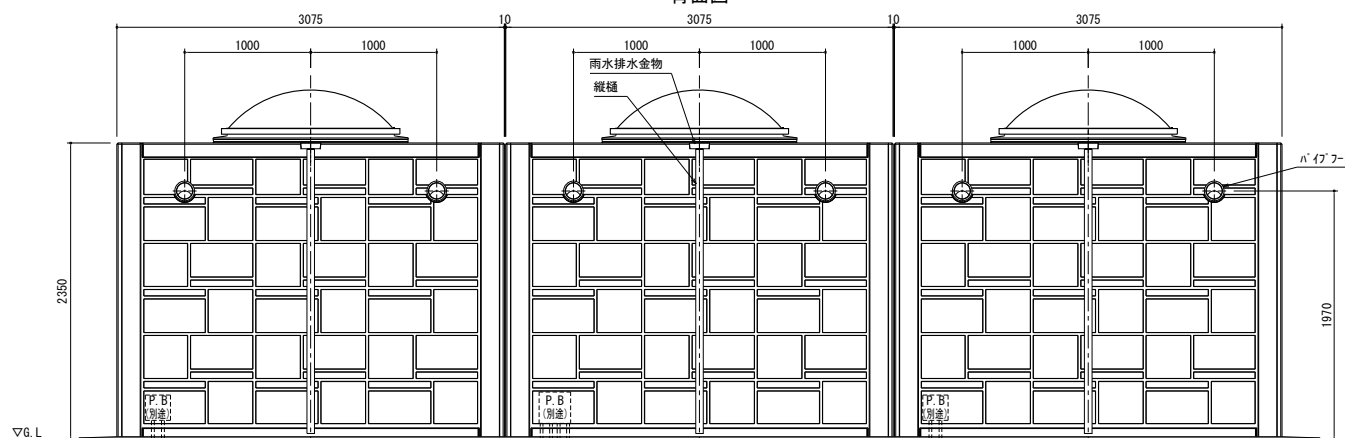

側面図

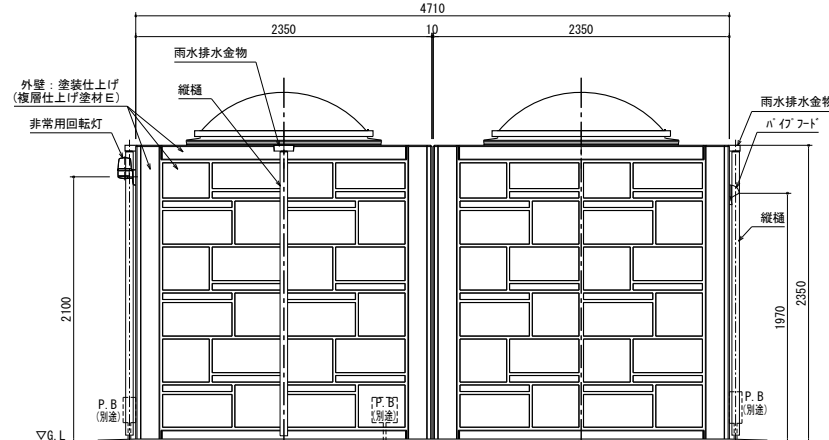

部 位	項 目	仕 様	員数
外 装	本体	鉄筋コンクリート	-
	外 装	外壁：塗装仕上げ（覆層仕上塗材E） *屋根面/防水塗装仕上げ、色：グレー	-
	トプライトドーム	ポリカーボネート樹脂（1300円ドーム（乳白色） *網入り型板ガラス t=6.8（カスミワイワイヤ）	3
	ピクトサイン	アルミ複合板-180x300x3.0：インクジェット印刷（UV7/貼付）	3
	換気材	パイプフード（アルミ、ガラリ、防虫網、水切付）色：シルバー ペントキャップ（アルミ、ガラリ付）色：シルバー	5
	ハンガースライド扉	表面材：化粧鋼板/色：アイボリー *使用表示/非常解放装置付。アルミ換気ガラリ付	1
	雨水排水部材	雨水排水金物：ステンレスボックス加工 縦樋：硬質塩化ビニル樹脂管	3
内 装	内 壁	塗装仕上げ（覆層仕上塗材E）色：ライトベージュ	-
	床	100角ノンスリップタイル貼り	-
	室内照明	LED照明器具	6
	トイレブース	表面材：ポリエステル化粧合板/色：アイボリー t=40 *脚金物（SUS）*用具入れは外壁延け	-
	システムウォール	軽量鉄骨、下地ボード、メラミン化粧板張り/色：アイボリー 巾木：ステンレス指摺覆ABS	-
	面台	MDF芯材（t=20）、表面材：メラミン化粧板/色：アイボリー	-
	通路開口部	三方枠：プレート ステンレス製 #400×バフ仕上げ	3
	床面連結用プレート	ステンレス製	3


部 位	項 目	仕 様	員数
衛生設備	腰掛式便器	タンク密結形防露便器 防露式密結形差固定式ロータンク	4
	小便器	床置小便器、フラッシュバルブ	2
	手洗器	コンパクト手洗器、オートストップ水栓	2
	大型手洗器	カウンター一体型洗面器、オートストップ水栓	1

部 位	項 目	仕 様	員数
アクセサリ	紙巻器	ABS製	4
	化粧鏡(多目的)	盗難防止形耐蝕鏡:W450xH600	1
	化粧鏡(女子)	盗難防止形耐蝕鏡:W350xH450	1


部 位	項 目	仕 様	員数
多目的器具	固定式手摺(L型)	樹脂被覆タイプ「SUS304」	1
	可動式手摺 (はね上げタイプ)	樹脂被覆タイプ「SUS304」	1
	小便器用手摺	樹脂被覆タイプ「SUS304」	1

- ・外壁の塗装色は、協議の上決定とする。
- ・化粧鏡は、多目的及び女子トイレに設置とする。
- ・トイレ本体の鉄筋コンクリート躯体は、鋼製枠による一体成型品とする。
- ・本製品は、プレキャスト鉄筋コンクリート製品(JIS A 5372)の認定を受けた J I S工場の品質管理の下、製造された製品とする。
- ・本製品は、(一社)日本公園施設業協会の賠償責任保険に加入した製品とする。

配置図

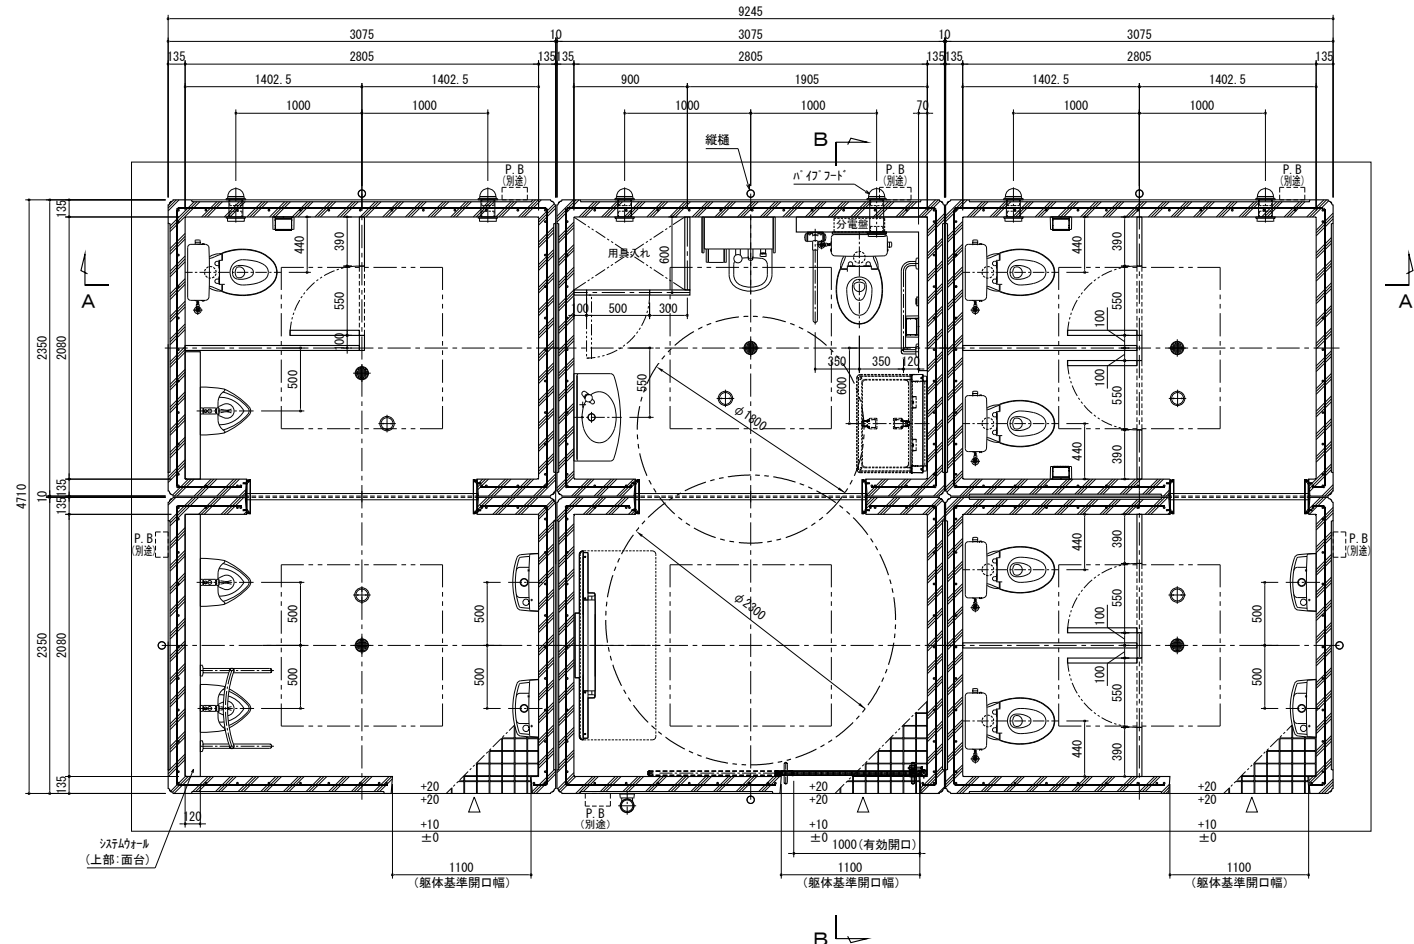

A-A 断面図

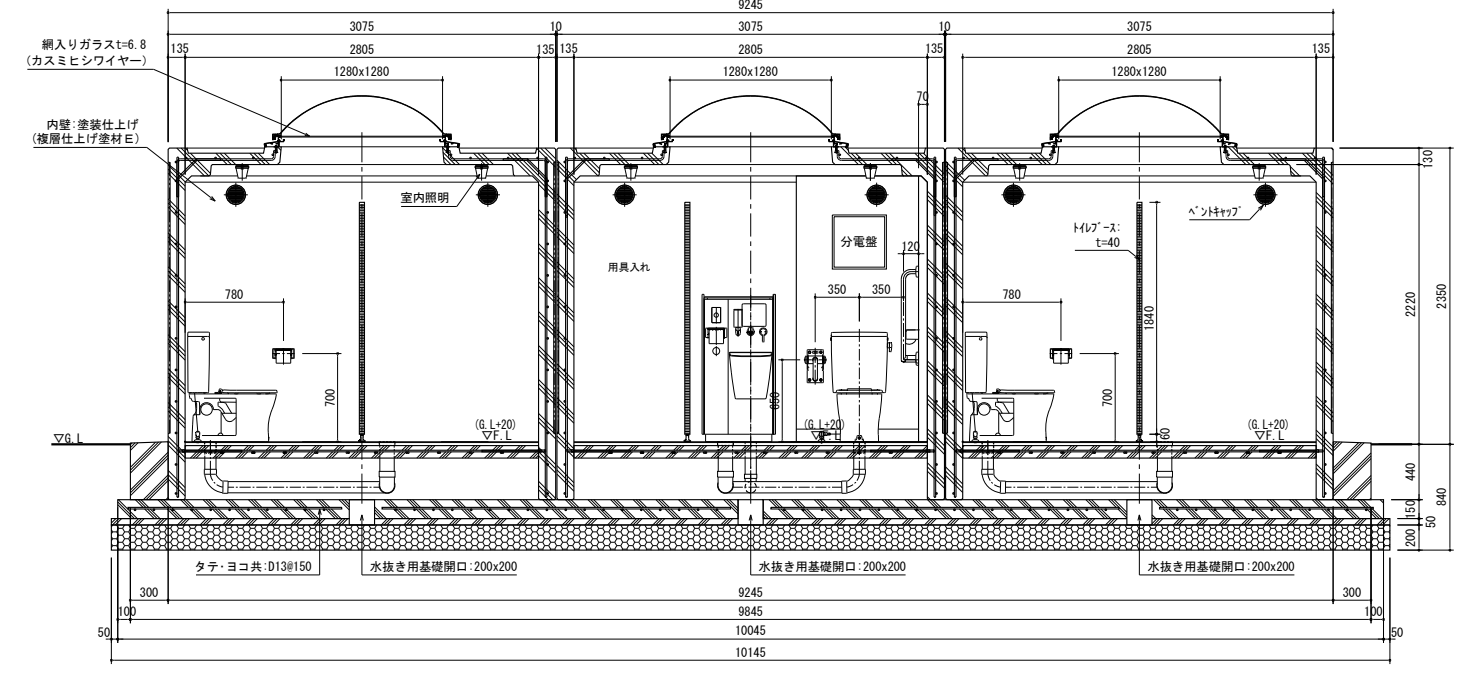

B-B 断面図

